

Provisoire

Avant Projet

23MFRB030-31-01


Paroisse Catholique romaine de Bienne

Eglise Sainte-Marie, Fbg du Jura 45 2502 Biel / Bienne








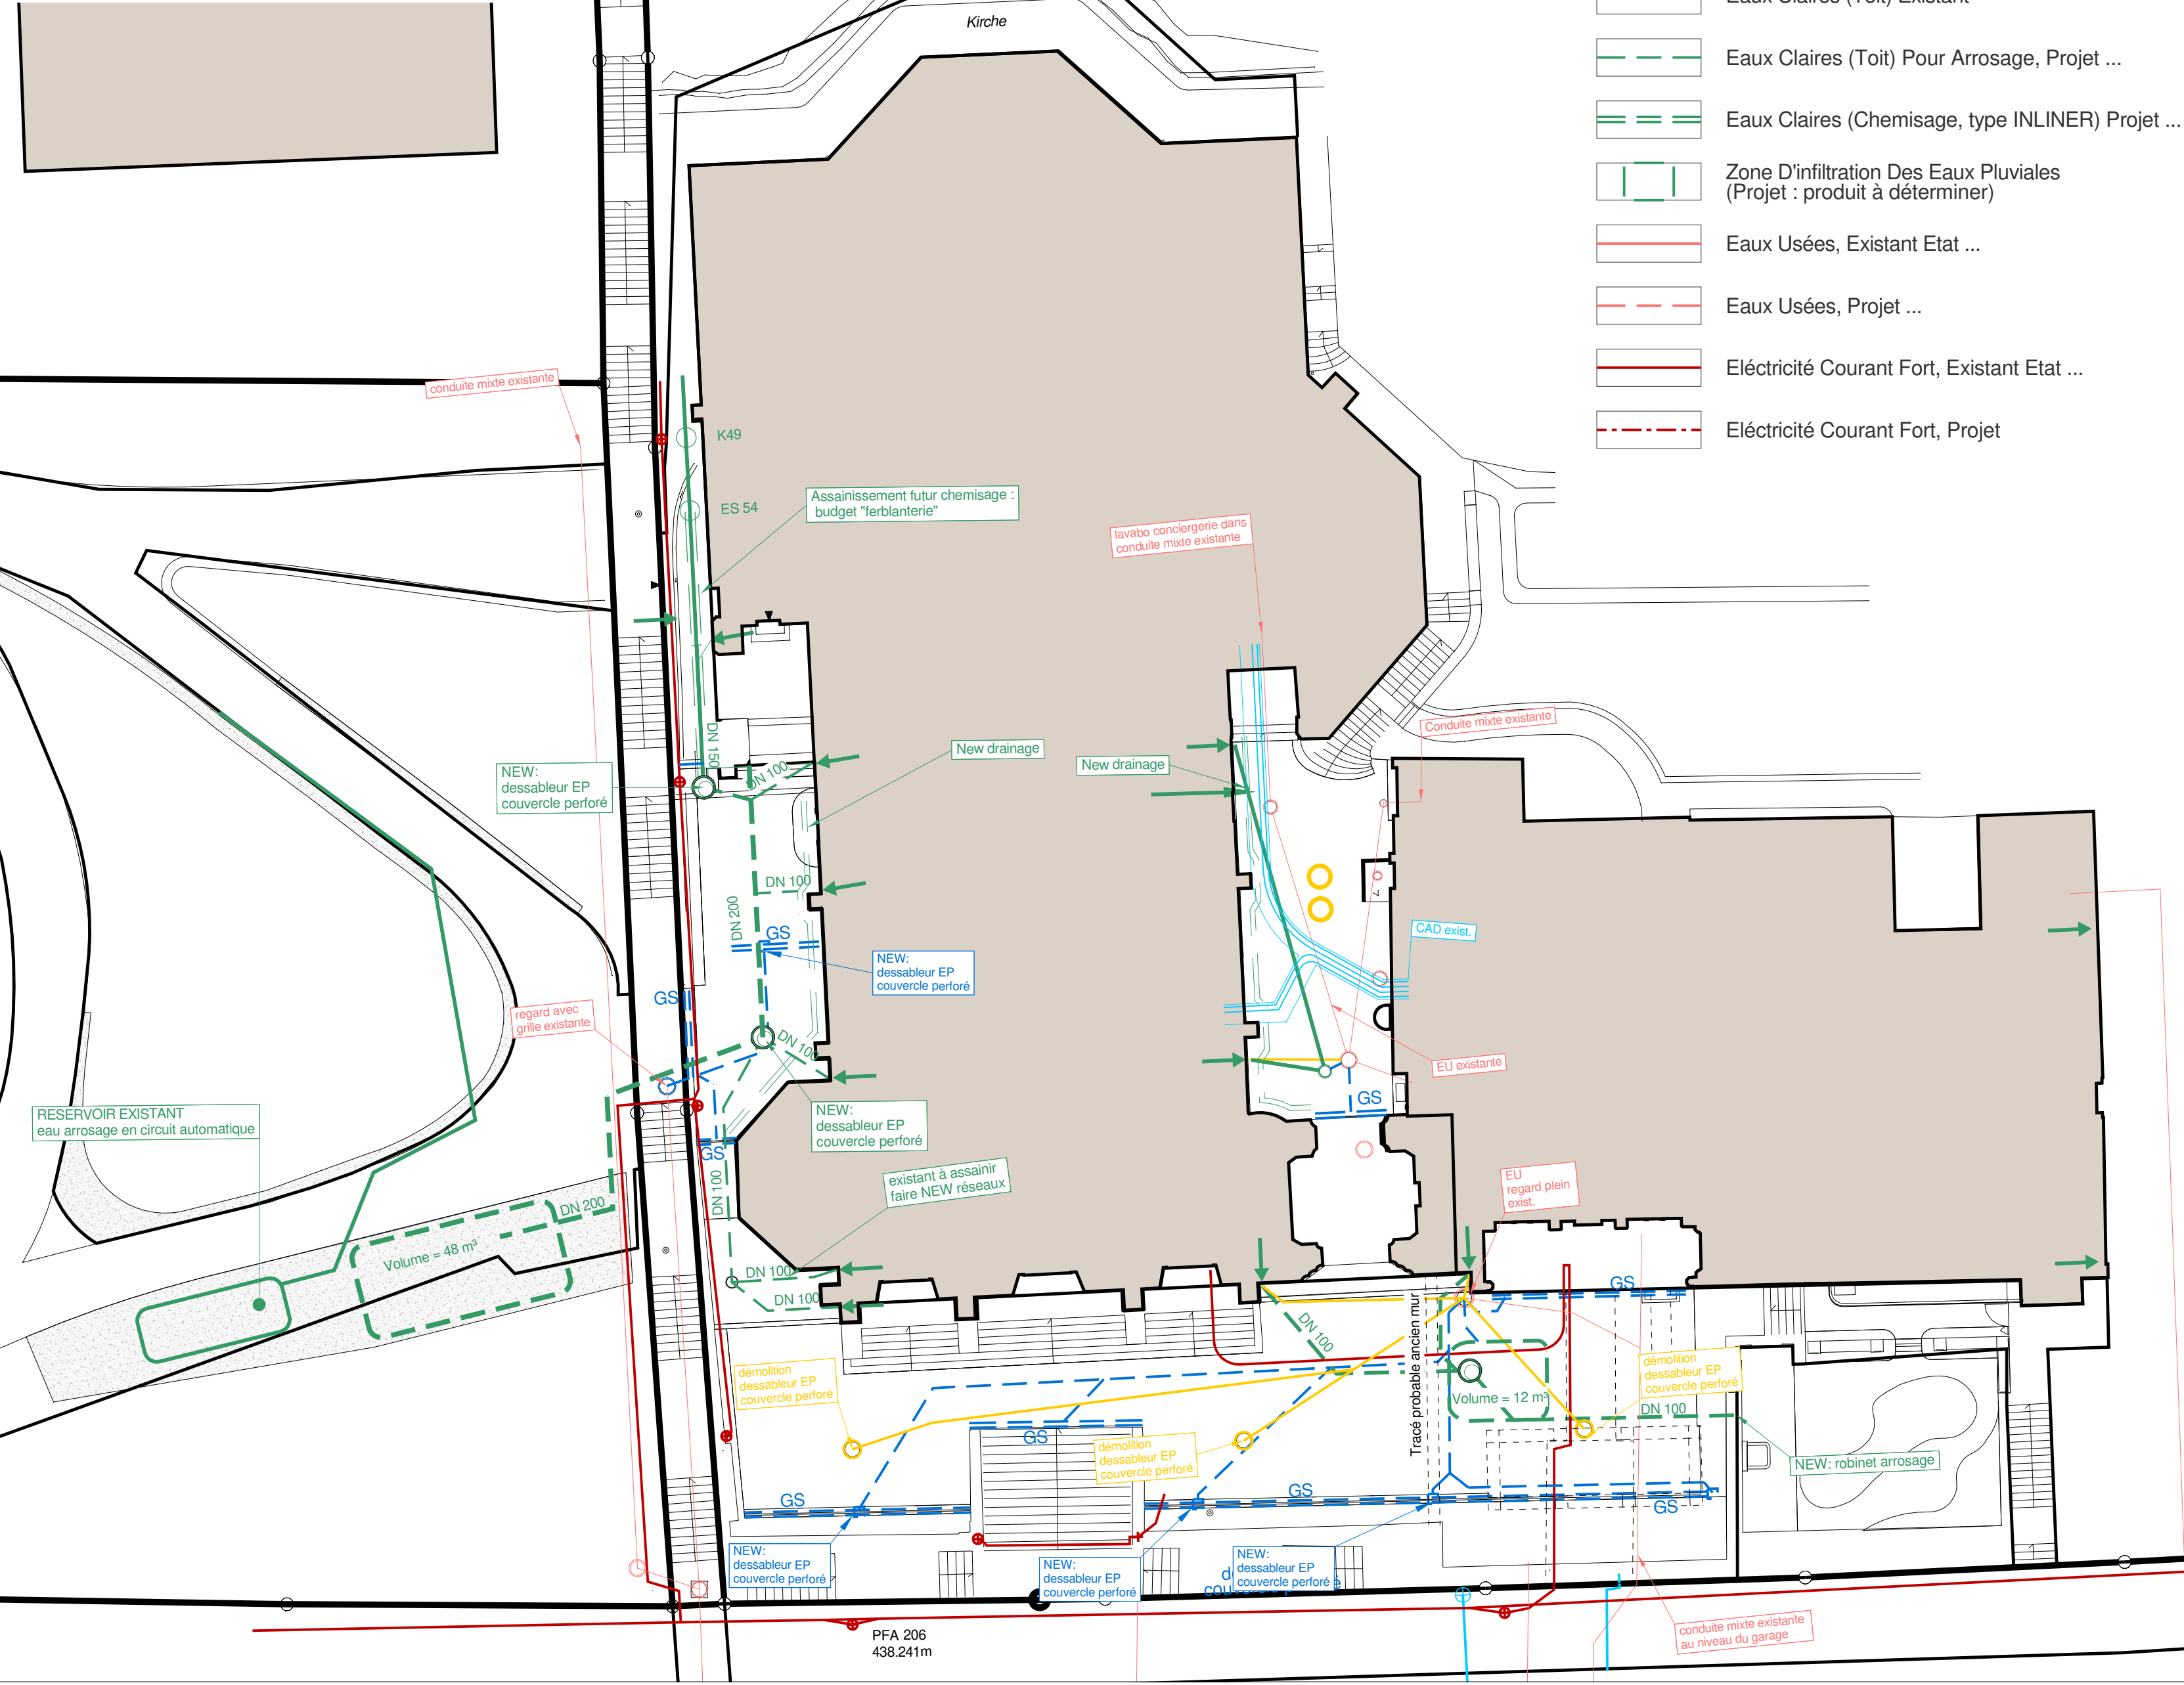

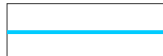


Situation Infrastructure, Echelle 1:200

Version	Date	Prod.	CP	Appr.	Format
base	18.04.2024	ELS	MAA	MAA	45 x 42
A	-	-	-	-	-
B	-	-	-	-	-

\\storagebienna.file.core.windows.net\data\rvb-mandats\2023\23MFRB030\04_Plans\08_MFR_Parves\23MFRB030_Plan de base



Légende

-  Eau Potable, Existant, Etat ...
-  Eau Potable, Projet ...
-  Eaux Claires (Parvis) Existant Etat ...
-  Eaux Claires (Parvis) Projet ...
-  Eaux Claires (Toit) Existant
-  Eaux Claires (Toit) Pour Arrosage, Projet ...
-  Eaux Claires (Chemisage, type INLINER) Projet ...
-  Zone D'infiltration Des Eaux Pluviales (Projet : produit à déterminer)
-  Eaux Usées, Existant Etat ...
-  Eaux Usées, Projet ...
-  Électricité Courant Fort, Existant Etat ...
-  Électricité Courant Fort, Projet